


PROYECCION ELECTROLUZ S.R.L. SE RESERVA LA PROPIEDAD DEL MISMO CON PROHIBICION DE REPRODUCCION TOTAL O PARCIAL SIN AUTORIZACION ESCRITA. SUJETO A MODIFICACIONES SIN PREVIO AVISO.

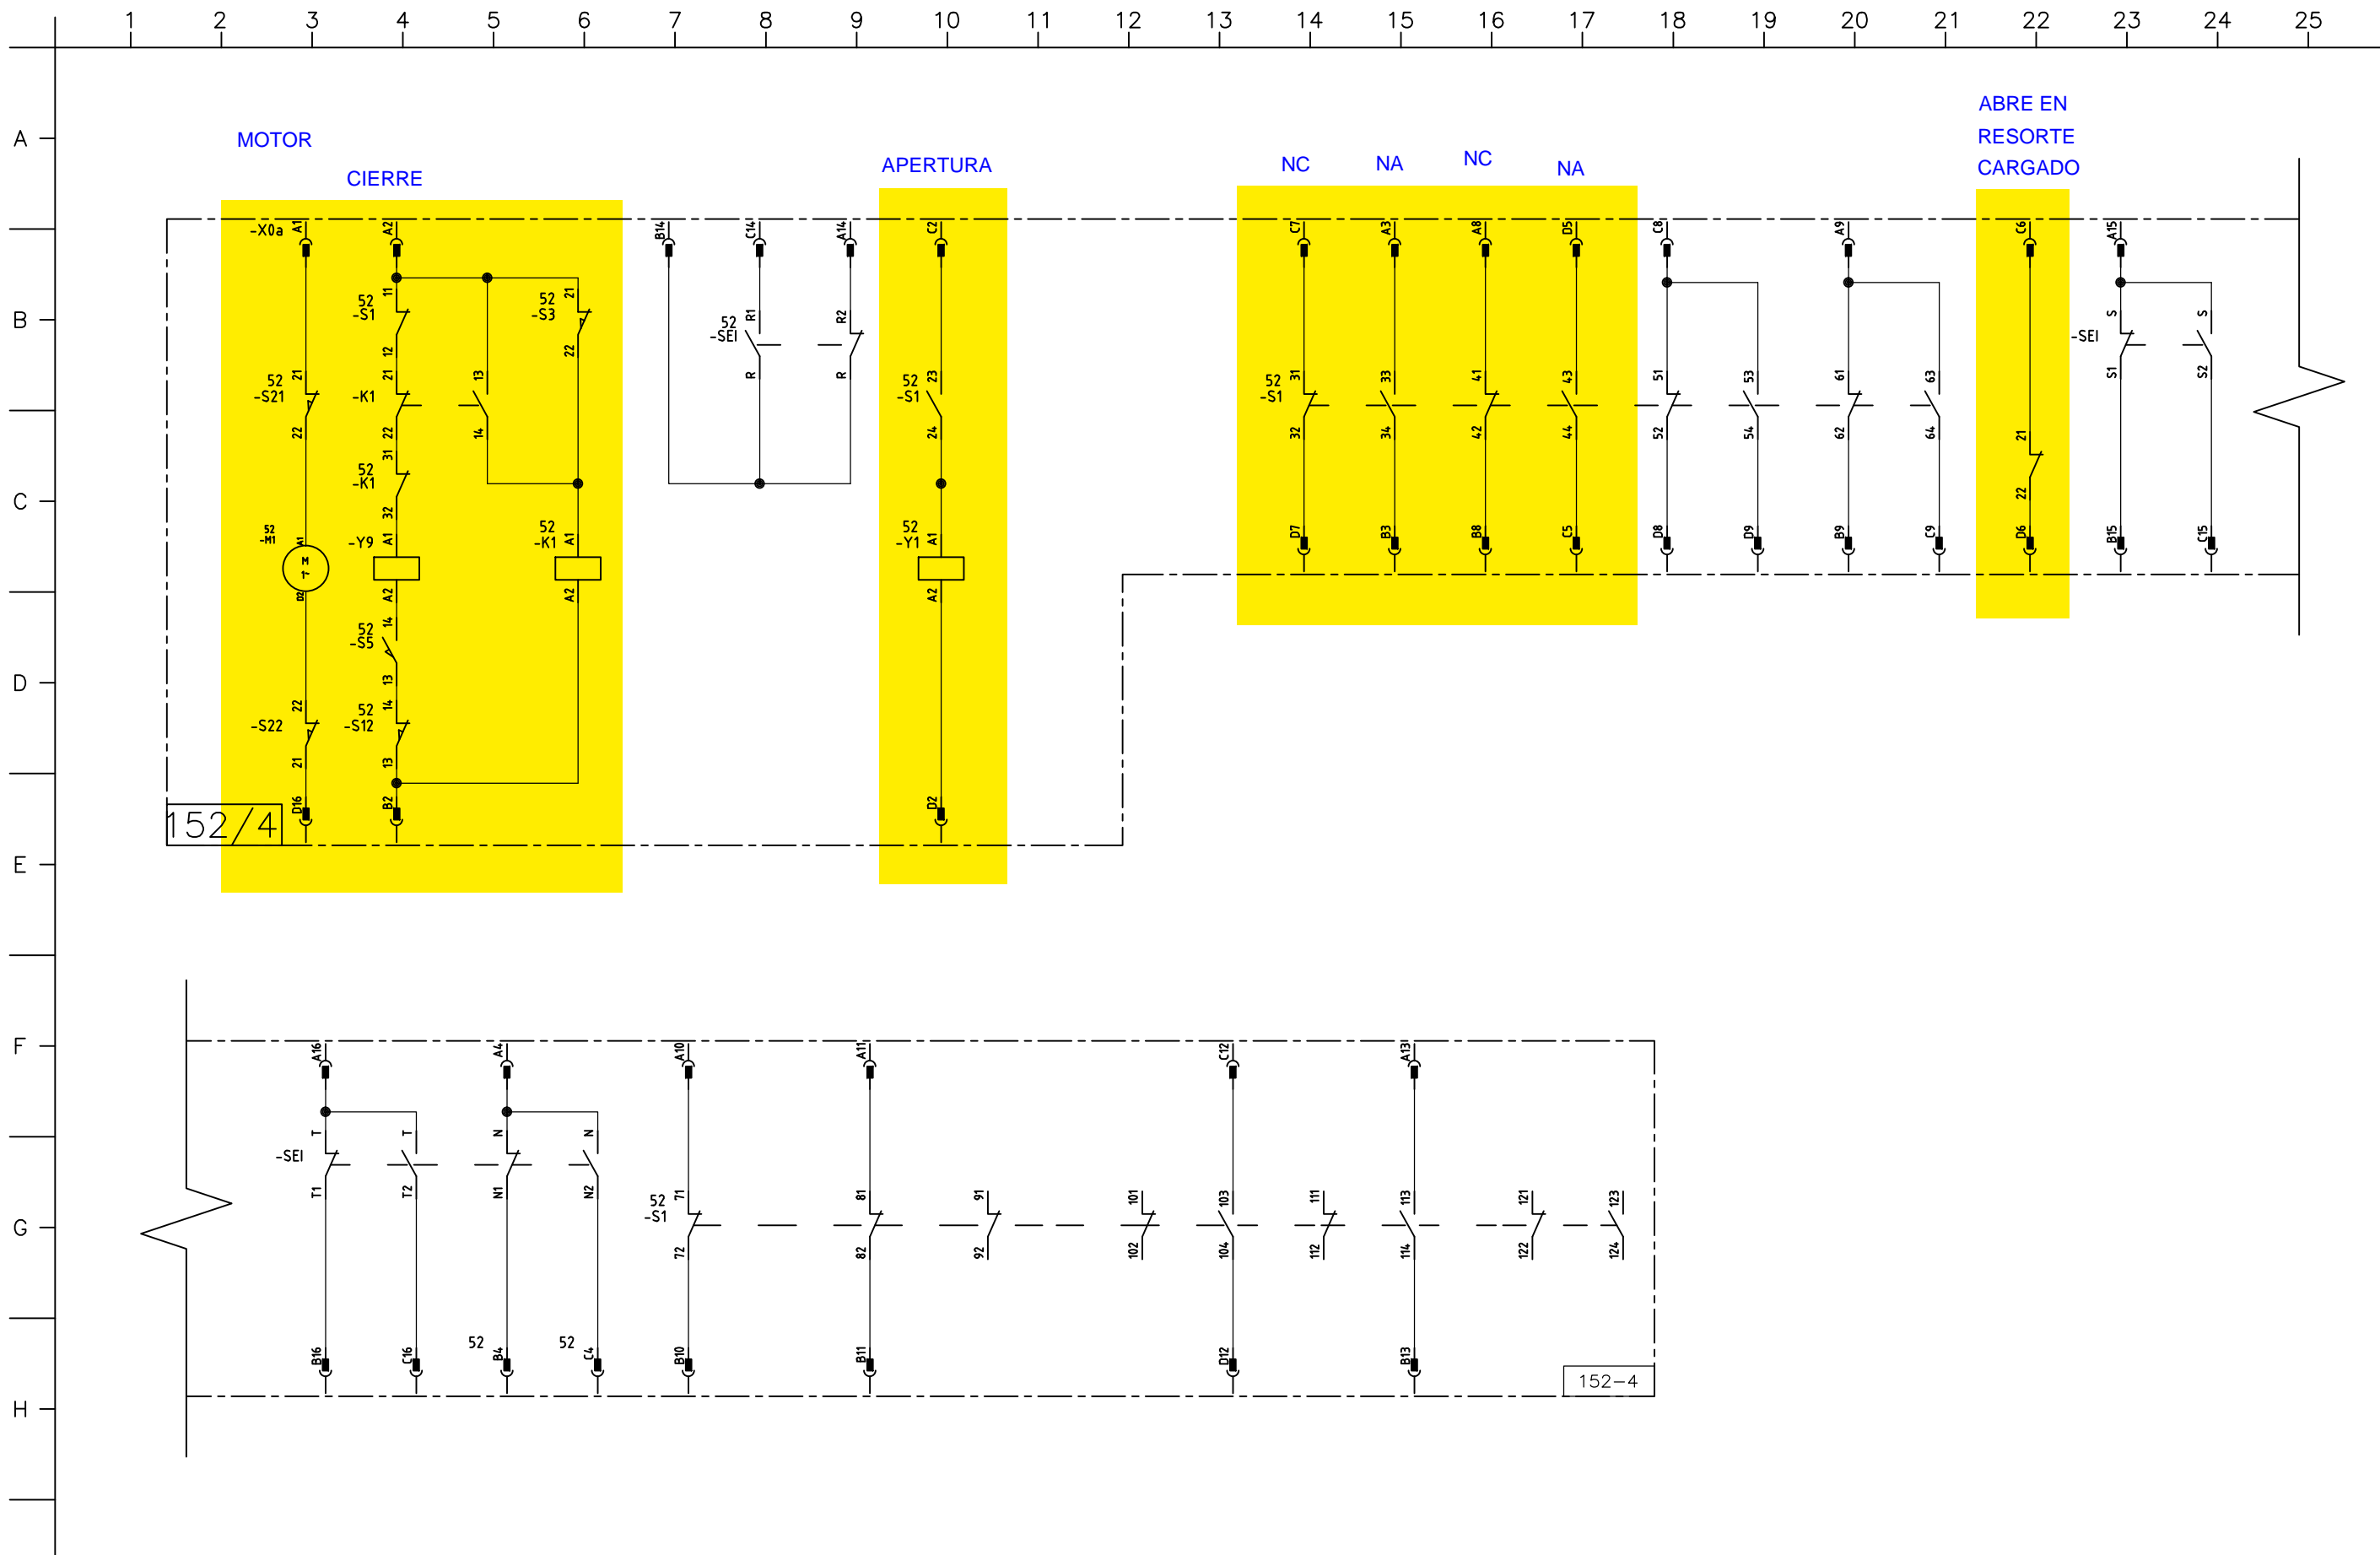

152/4

152-4

Rev.	Fecha	Nombre	Observaciones	Fecha	Nombre	Cliente:	N° de Obra:	Hoja N°:
						Obra:		
						Denominación:	N° de Plano Cliente:	Rev.N°
							N° de Plano:	Rev.N°

