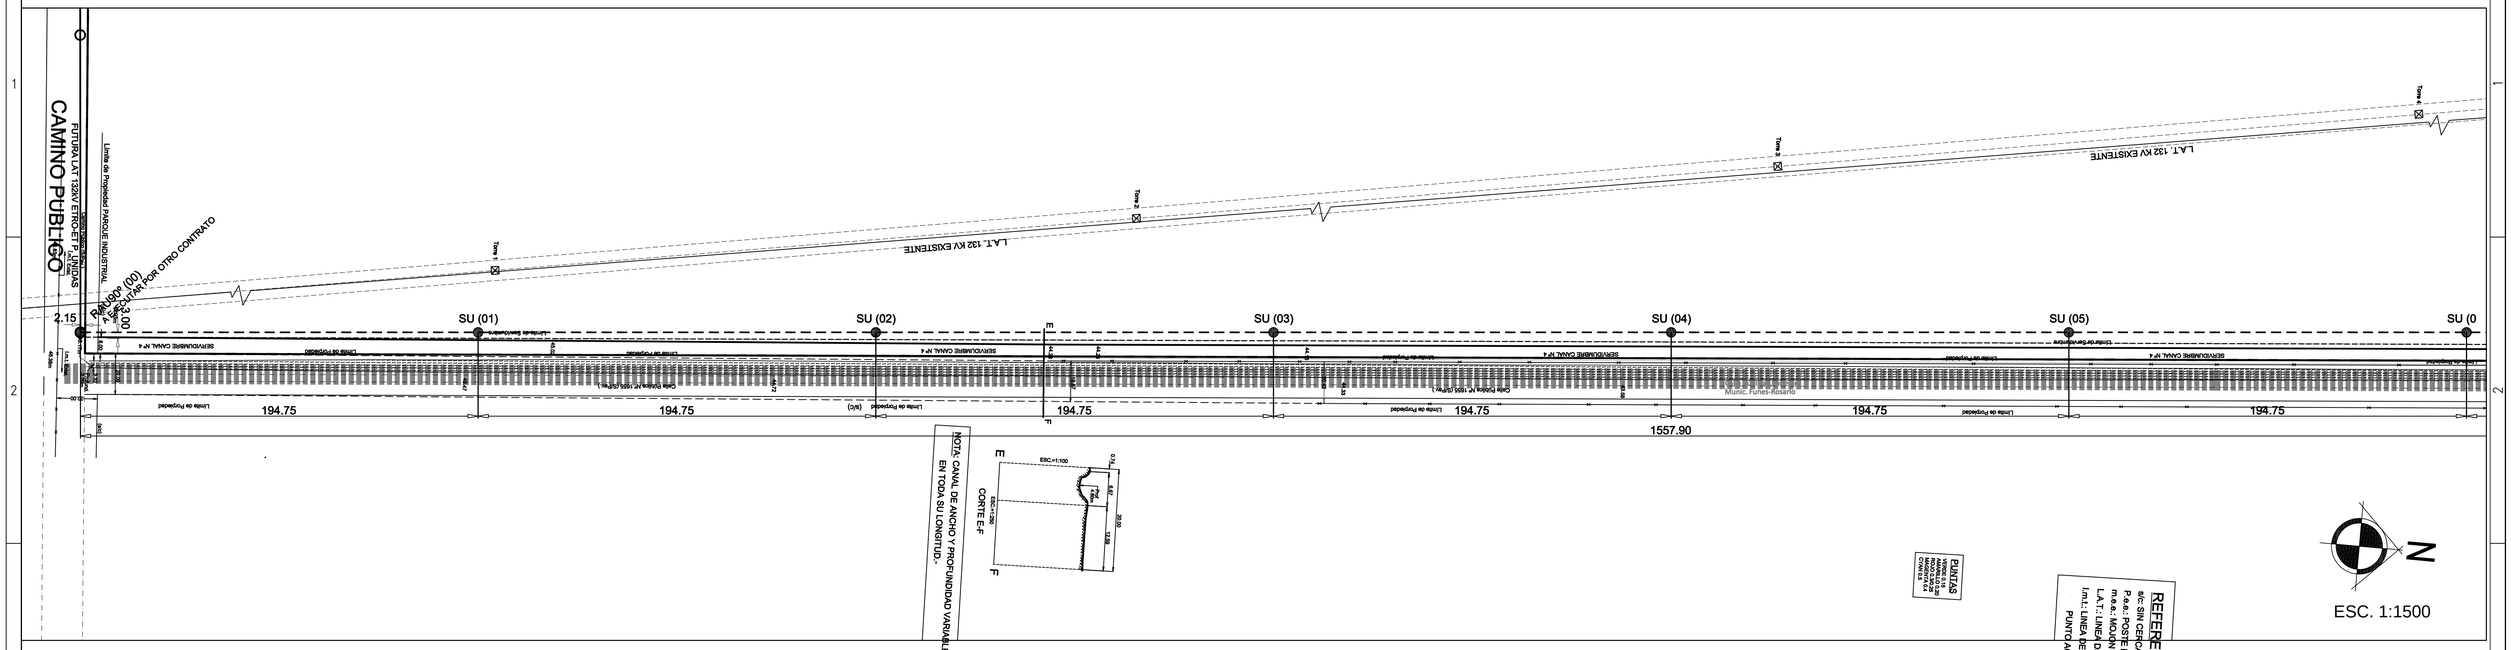

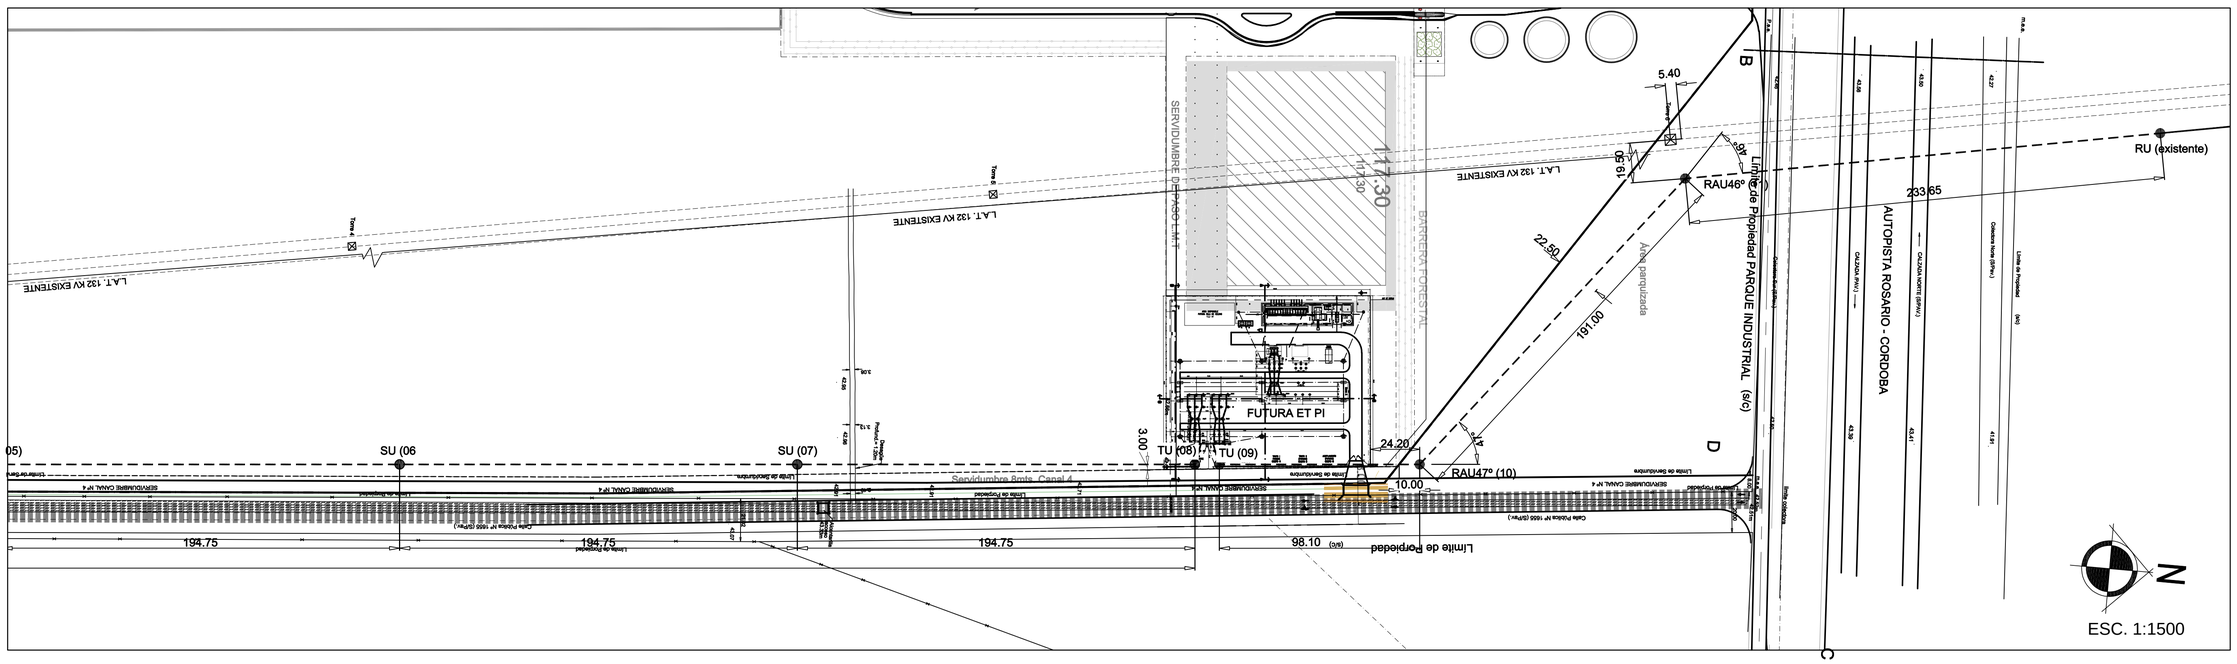

Documentos complementarios:

4425-01-X-LY01 PLANIALTIMETRIA

Referencias

EJE LAT 132kV SIMPLE TERNA A CONSTRUIR

ESTRUCTURA A INSTALAR

Documento compuesto por:

HOJA	DESCRIPCION	REV.
01	ET PI METROPOLITANO 132/33/13,2 kV. CORRIMIENTO LAT 132kV ETRO-ET P.UNIDAS. PLANIMETRIA CARATULA	A

Rev.	Fecha	Nombre	Observaciones
B	16/11/2022	IE SRL	AJUSTES POR CAMBIOS LONGITUDES VANOS
A	21/11/2021	IE SRL	PRIMERA EMISION

Electrotrol
RECONQUISTA - STA FE
CASA CENTRAL
Patricio Diaz 170
Tel.(0342)-421946 (5ML)
Fax(0342)-421944
www.electrotrol.com.ar
PLANTA INDUSTRIAL
Parque Industrial – Rpta.
Telefono(0342)-4208100(6L).
Email:fabrica@electrotrol.com.ar
Ingeniería Eléctrica CONSULTORA

	Fecha	Nombre
Dibujó	26/11/21	IE SRL
Revisó	26/11/21	IE SRL
Aprobó	26/11/21	PE SRL

Escala: S/E

Tolerancia

Rugocidad

Denominación: ET PI METROPOLITANO 132/33/13,2 kV

CORRIMIENTO LAT 132kV ETRO - ET P. UNIDAS

PLANIMETRIA

Cliente: EMPRESA PROVINCIAL DE LA ENERGIA

ROSARIO

Obra: ET PI METROPOLITANO 132/33/13,2 kV

N° de Plano Cliente: –

Rev.

N° de Obra: 2598

N° de Plano: 4425-01-X-LY01

Rev. B

PROYECCION ELECTROLUZ S.R.L. SE RESERVA LA PROPIEDAD DE ESTE DOCUMENTO, PROHIBIENDOSE SU REPRODUCCION TOTAL O PARCIAL, SIN AUTORIZACION ESCRITA. SUJETO A MODIFICACION SIN PREVIO AVISO.

A1 – 594 X 841