
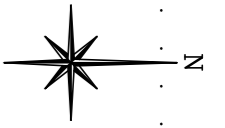


PROYECCION ELECTROLUZ S.R.L. SE RESERVA LA PROPIEDAD DEL MISMO CON PROHIBICION DE REPRODUCCION TOTAL O PARCIAL, SIN AUTORIZACION ESCRITA. EL DISEÑO ES SUJETO A MODIFICACION SIN PREVIO AVISO.

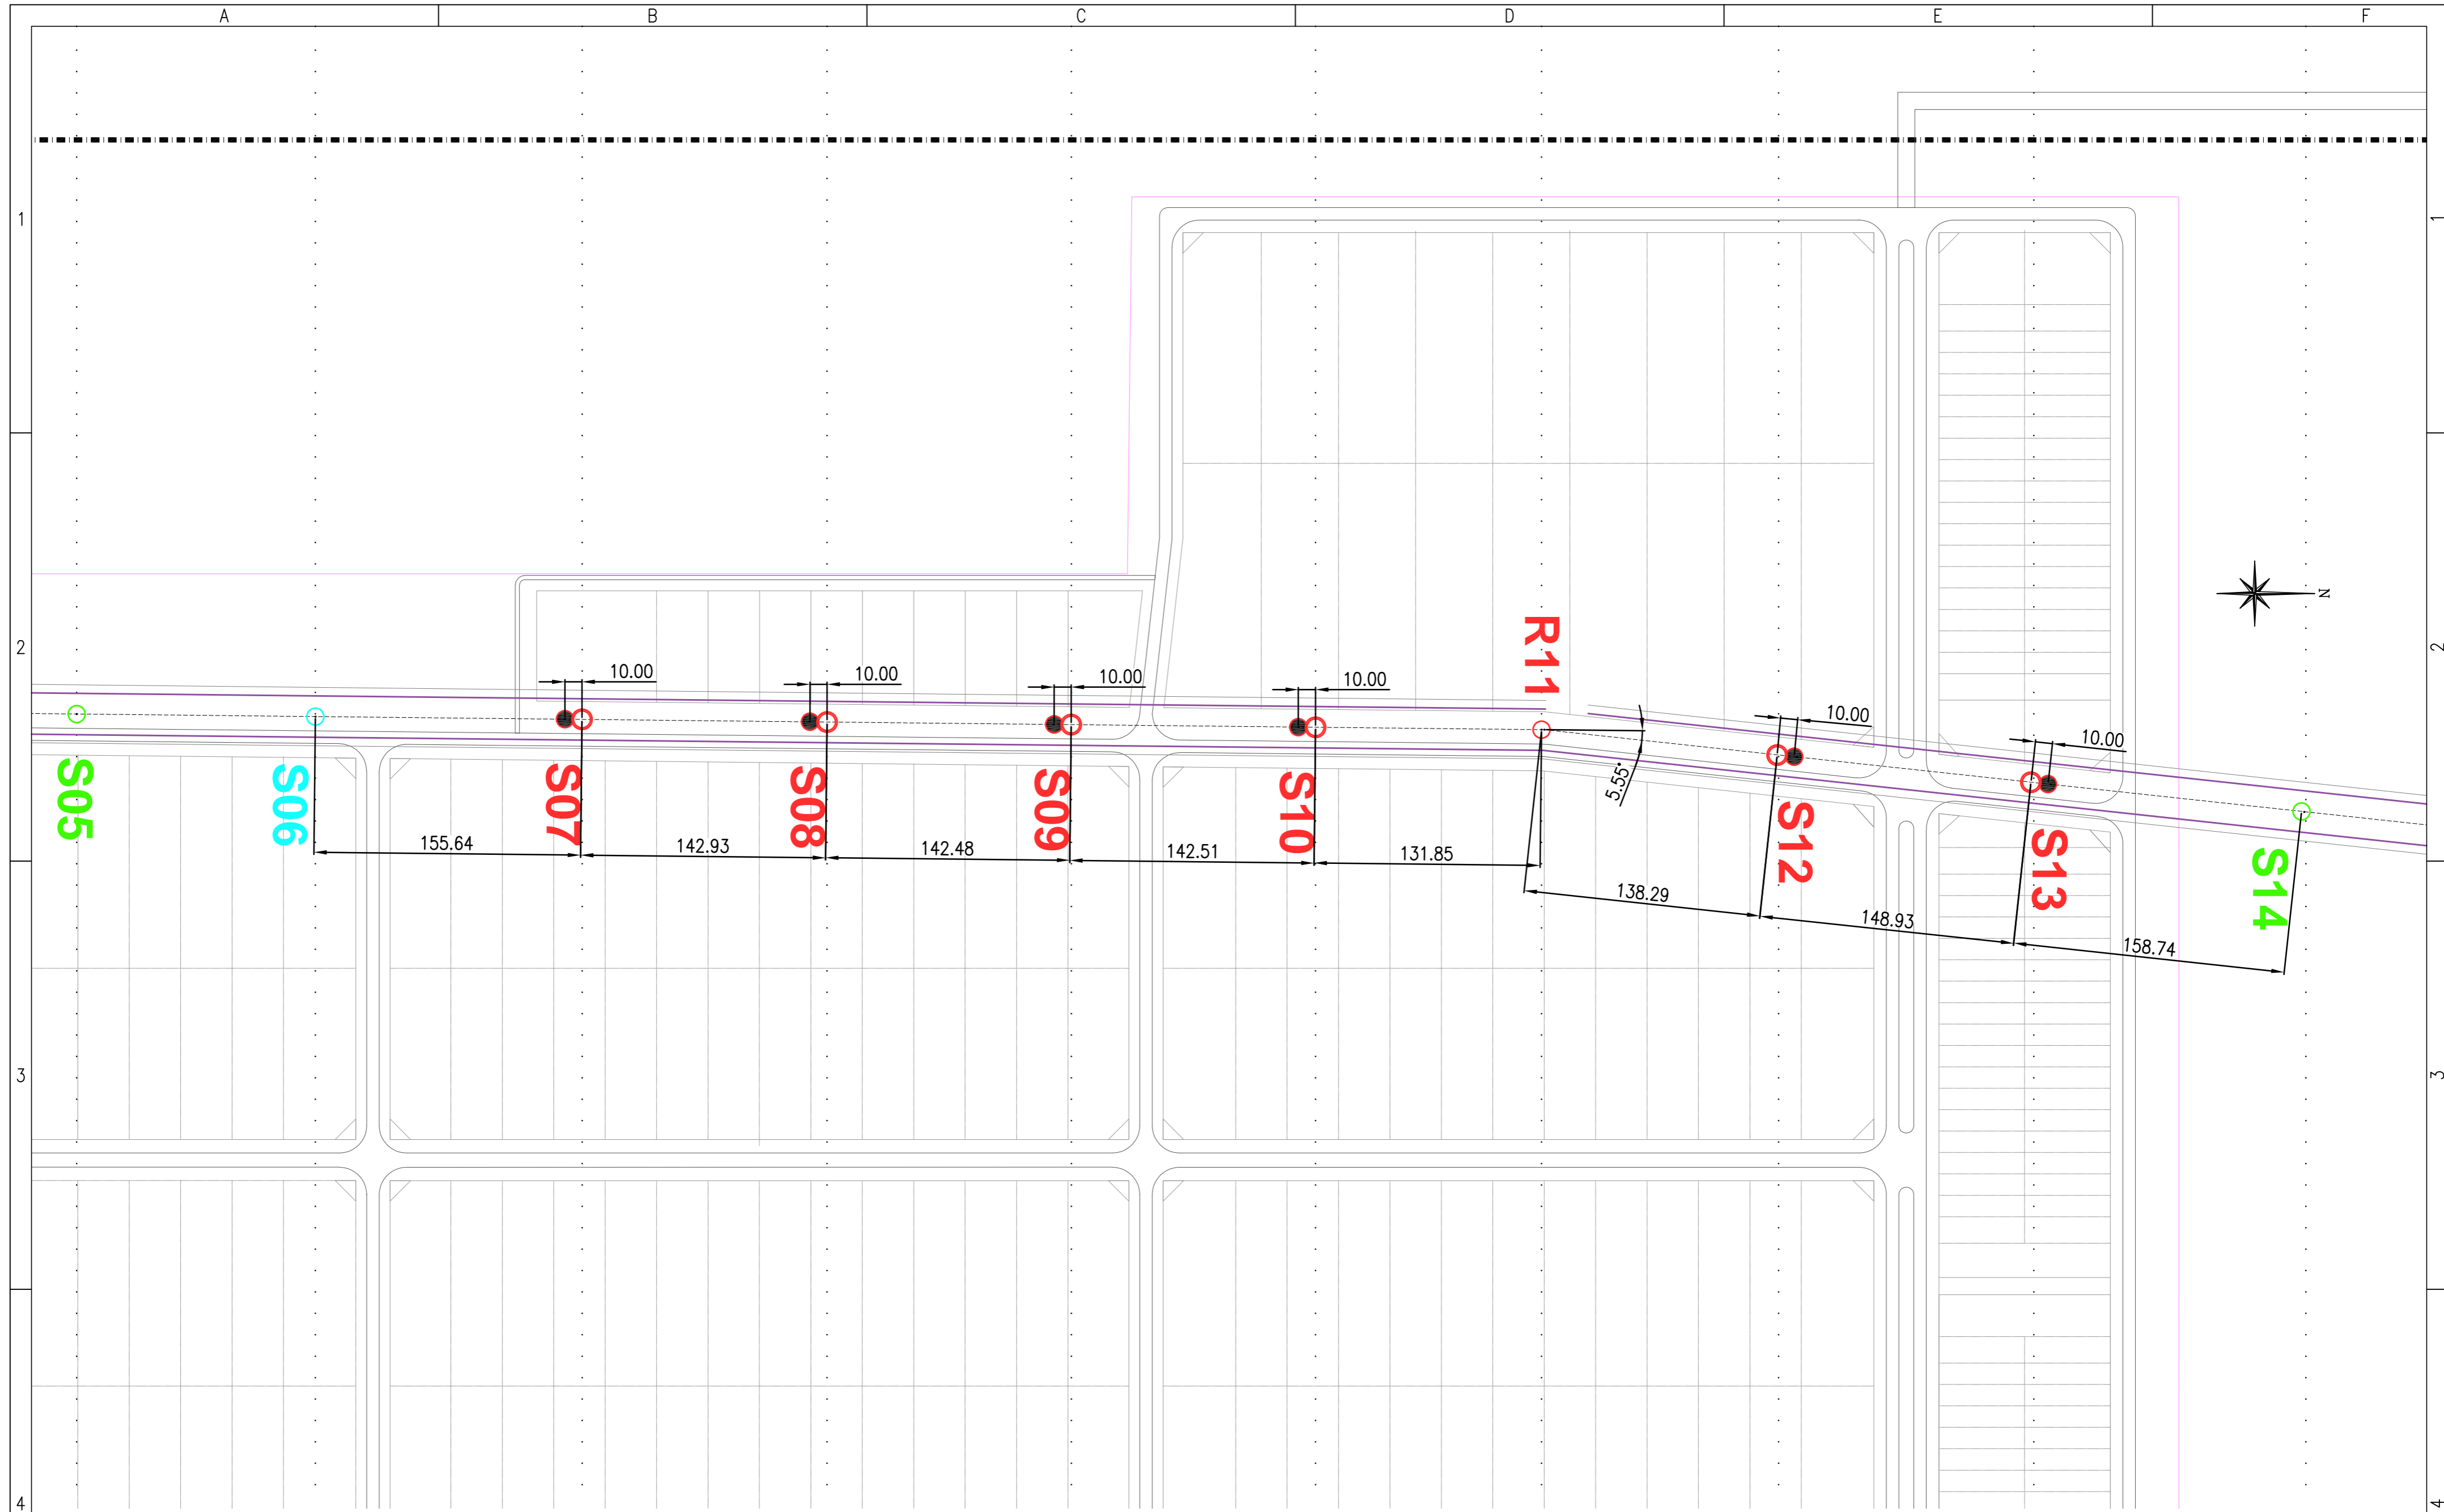

Documento compuesto por:

**REFERENCIAS**


- ESTRUCTURA A RETIRAR
- ESTRUCTURA A INSTALAR

HOJA	DESCRIPCION	REV.
01	ADECUACION LAT 2x132kV PI METROPOLITANO CARATULA. PLANIMETRIA	B
02	ADECUACION LAT 2x132kV PI METROPOLITANO PLANIALTIMETRIA	B


Rev.	Fecha	Nombre	Observaciones
C	02/01/2024	IE SRL	AJUSTE CARGA ROTURA SUSPENSIONES
B	21/09/2023	IE SRL	POR CAMBIO DE PROYECTO
A	13/04/2022	IE SRL	PRIMERA EMISION

  
 RECONQUISTA - STA. FE  
 CASA CENTRAL  
 Partido: Des. 175  
 Tel.: 03482-421940 (Rta.)  
 Fax: 03482-421944  
 www.electroluz.com.ar  
 PLANTA INDUSTRIAL  
 Parque Industrial - Rta.  
 Tel/fax: 03482-420810 (Rta.)  
 Email: fabrica@electroluz.com.ar


Fecha	Nombre	Ciente: EMPRESA PROVINCIAL DE LA ENERGIA
Dibujó	13/04/2022	IE SRL
Revisó	13/04/2022	IE SRL
Aprobó	13/04/2022	PE SRL
Escala:	Denominación:	Obra: ET PI METROPOLITANO 132/33/13,2 kV
S/E	ADECUACION LAT 132 KVPI METROPOLITANO	N° de Plano Cliente:
Tolerancia	PLANIALTIMETRIA	N° de Obra:
Rugocidad	PLANIMETRIA	4425-02-X-LY01
		Rev. C

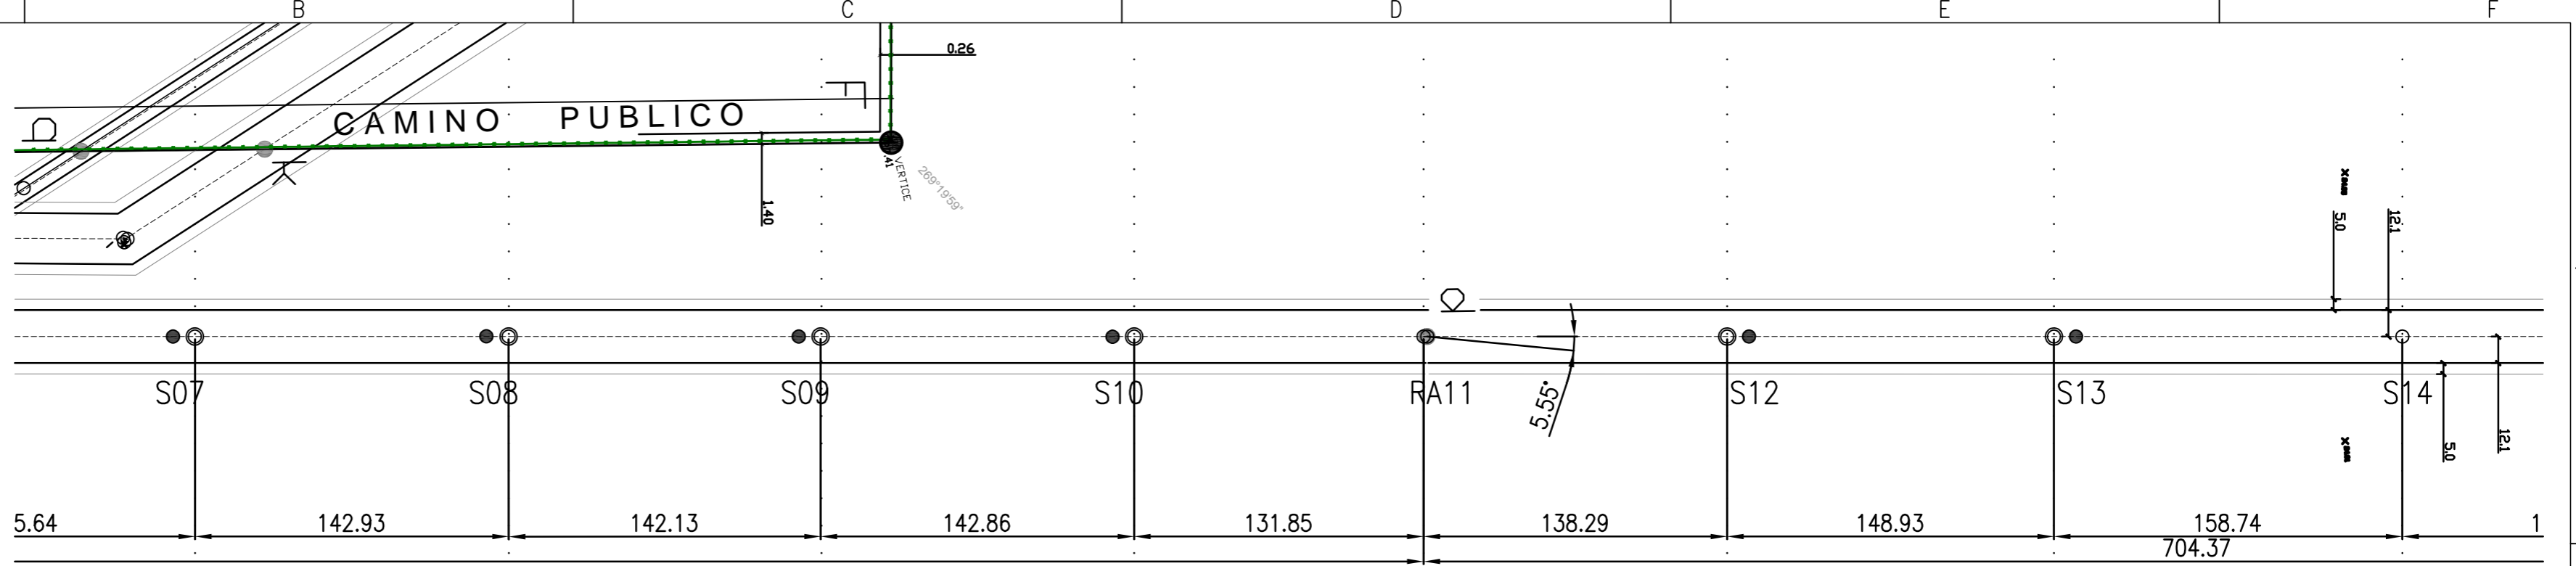

ALTIMETRIA REEMPLAZO SUSPENSIONES

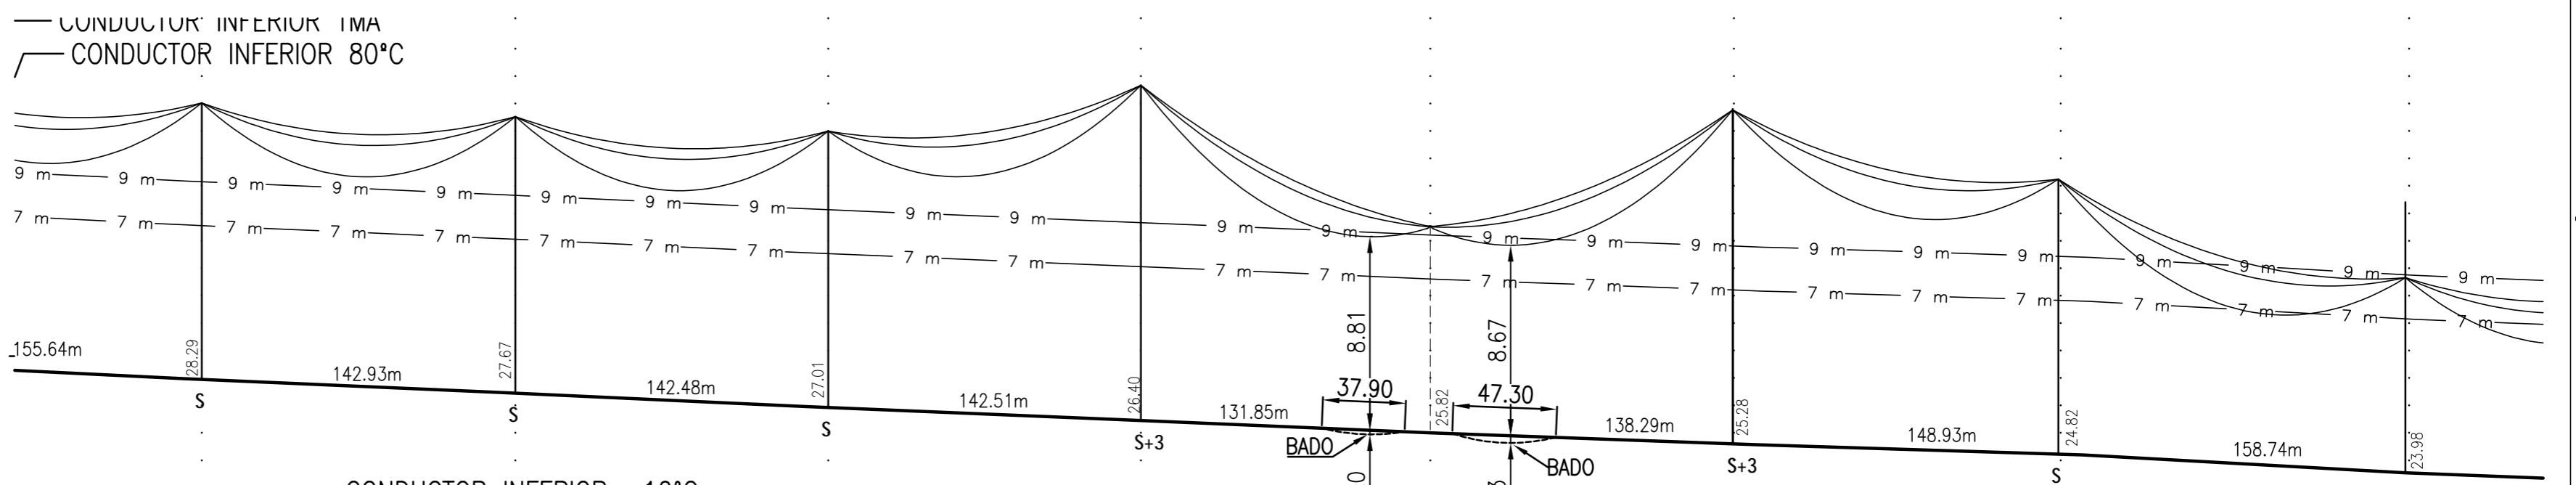

ALTIMETRIA ACTUAL

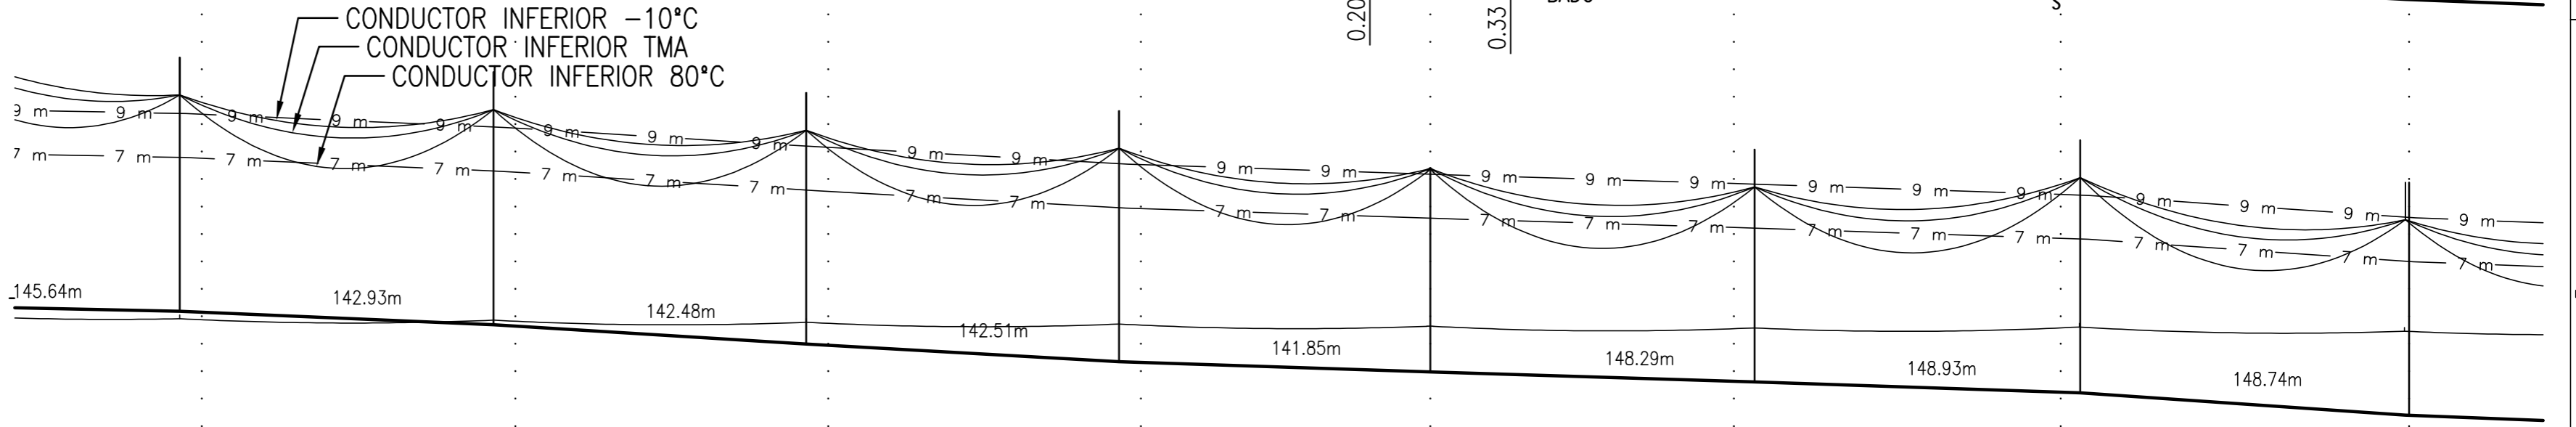

NIVEL	28.72	28.20	27.22	26.42	25.95	25.50	25.00	23.96
PROGRESIVA DESDE TERMINAL	896.70	1039.63	1182.11	1324.62	1456.47	1594.77	1742.60	1902.43
VANO	55.64	142.93	142.48	142.51	131.85	138.29	148.93	158.74
DIST. RETENCION								740.72
N° PIQUETE	S07	S08	S09	S10	RA11	S12	S13	S14
DENOMINACION ESTRUCTURA	SUd2g	SUd2g	SUd2g	SUd2g+3		SUd2g+3	SUd2g	
AISLACION ACTUAL	CADENA SUSPENSION PORCELANA	CADENA SUSPENSION PORCELANA	CADENA SUSPENSION PORCELANA	CADENA SUSPENSION PORCELANA	CADENA RETENCION PORCELANA	CADENA SUSPENSION PORCELANA	CADENA SUSPENSION PORCELANA	CADENA SUSPENSION PORCELA
AISLACION A INSTALAR	LINEPOST	LINEPOST	LINEPOST	LINEPOST	NO MODIFICA	LINEPOST	LINEPOST	NO MODIFICA
ESTRUCTURA	22R6150	22R6150	22R6150	25R6150	NO MODIFICA	25R6150	22R6150	NO MODIFICA

Documento compuesto por:

HOJA	DESCRIPCION	REV.
01	ADECUACION LAT 2x132kV PI METROPOLITANO CARATULA. PLANALTIMETRIA	A
02	ADECUACION LAT 2x132kV PI METROPOLITANO DETALLE ADECUACION CABEZAL SUSPENSIONES	A

Rev.	Fecha	Nombre	Observaciones
C	02/01/2024	IE SRL	AJUSTE CARGA ROTURA SUSPENSIONES
B	21/09/2023	IE SRL	POR CAMBIO DE PROYECTO
A	13/04/2022	IE SRL	PRIMERA EMISION

**Electroluz**  
RECONQUISTA - STA. FE  
CASA CENTRAL  
Rafaela, Dep. 175  
Tel.: 03482-421940 (Rta.)  
Fax: 03482-421944  
www.electroluz.com.ar  
PLANTA INDUSTRIAL  
Parque Industrial - Rta.  
Tel.: 03482-420810 (Rta.)  
Email: fabrica@electroluz.com.ar

**Ingeniería Eléctrica CONSULTORA**

Fecha	Nombre	Ciente: EMPRESA PROVINCIAL DE LA ENERGIA
Dibujó 13/04/2022	IE SRL	ROSARIO
Revisó 13/04/2022	IE SRL	Obra: ET PI METROPOLITANO 132/33/13,2 kV
Aprobó 13/04/2022	PE SRL	
Escala: S/E	Denominación: ADECUACION LAT 132 KVPI METROPOLITANO	N° de Plano Cliente: Rev.
Tolerancia	PLANALTIMETRIA	N° de Obra: 2598
Rugosidad		N° de Plano: 4425-02-X-LY01 Rev. C

PROYECCION ELECTROLUZ S.R.L. SE RESERVA LA PROPIEDAD DEL MISMO CON PROHIBICION DE REPRODUCCION TOTAL O PARCIAL, SIN AUTORIZACION ESCRITA. ESTE DOCUMENTO SUJETO A MODIFICACION SIN PREVIO AVISO.  
 A2 - 420 X 594