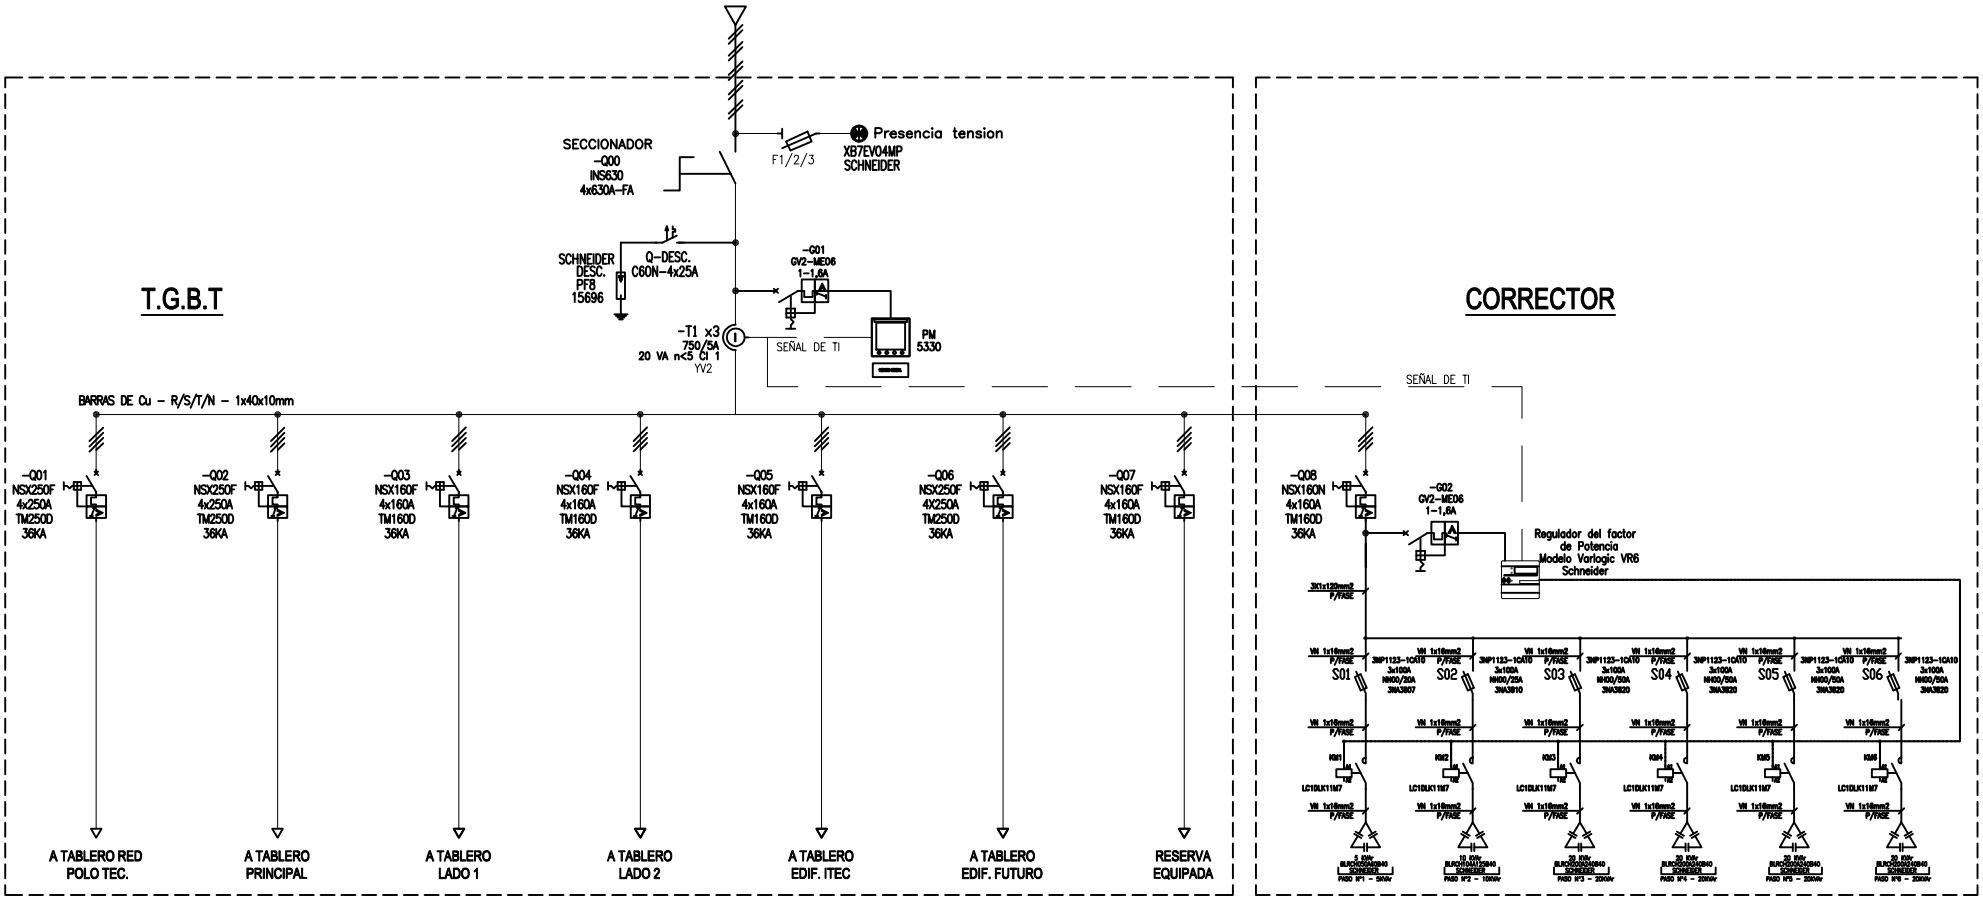

Rev.	Fecha	Nombre	Observaciones
1	26-10-15	C.A.R.	CAMBIO BASES NH POR SECCIONADORES EN CORRECTOR Q
0	23-09-15	C.A.R.	APTO PARA CONSTRUIR
A	15-09-15	C.A.R.	EMISION ORIGINAL PARA APROBACION

	Fecha	Nombre
Dibujó	15-09-15	C.A.R.
Revisó	23-09-15	L.R.P.
Aprobó	23-09-15	L.R.P.

Cliente: **FACULTAD REGIONAL U.T.N**

Obra: Provicion de T.G.B.T + Corrector Q

Denominación: Esquema Unifilar T.G.B.T + Corrector Q

N° de Obra: **Nº 1923**

Hoja N°: 1 de 1

N° de Plano Cliente:

Rev.N°

N° de Plano: 3740-01EU01

Rev.N°: 1

PROYECCION ELECTROLUZ S.R.L. SE RESERVA LA PROPIEDAD DEL PRESENTE DOCUMENTO, LA REPRODUCCION, TOTAL O PARCIAL SIN AUTORIZACION ESCRITA, SUJETO A MODIFICACION SIN PREVIO AVISO.