


VISTA SUPERIOR
Escala 1:250

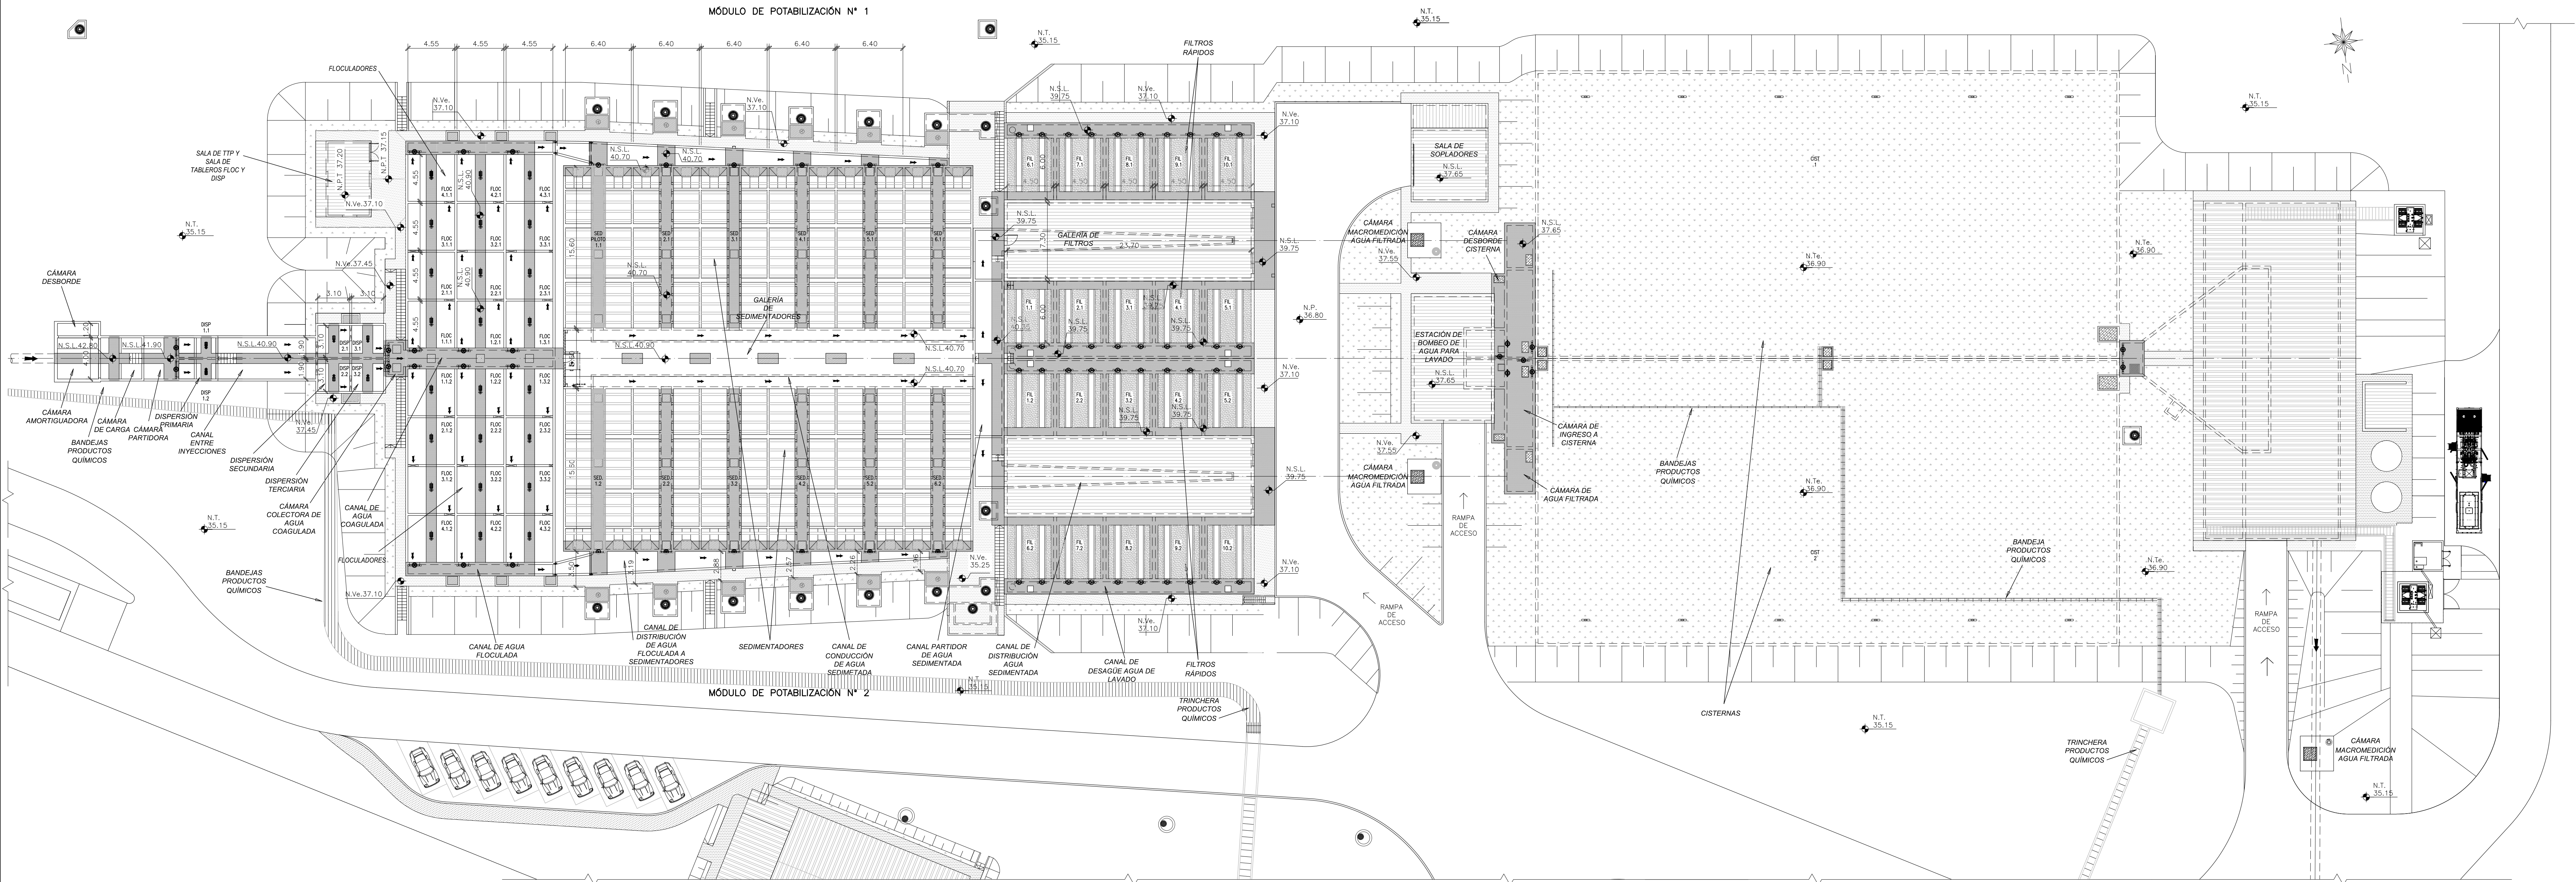

- REFERENCIAS:
- N.S.L.: NIVEL SUPERIOR LOSA
 - N.T.: NIVEL TERRENO DE RELLENO
 - N.Te.: NIVEL DE TERRAPLENAMIENTO
 - N.Ve.: NIVEL VEREDA
 - N.V.: NIVEL VERTEDERO
 - N.P.: NIVEL PAVIMENTO
 - ➔ SENTIDO DEL FLUJO DE AGUA

PROVINCIA DE SANTA FE

MINISTERIO DE INFRAESTRUCTURA, SERVICIOS PUBLICOS Y HABITAT

SECRETARIA DE EMPRESAS Y SERVICIOS PUBLICOS

JCR S.A.

PROTECCION

Electroluz

JCR S.A. - Proyección Electroluz S.R.L. - UTE

Patricio Diez 175

3560 - RECONQUISTA - SANTA FE

Tel.: 03482-421940

MINISTRO: C.F.N. Silvia FRANA			ACUEDUCTO RECONQUISTA		
SECRETARIO DE EMPRESAS Y SERV. PUBLICOS Ing. Carlos MARIA			FASE 1 - SECCION B		
DIRECTOR GENERAL DE OBRAS DEL SISTEMA DE ACUEDUCTOS: Ing. Mario GIOMBI			RECONQUISTA WATER SUPPLY SYSTEM - PHASE 1 - SECTION B		
ÁREA: HIDRÁULICA SANITARIA			PROVINCIA DE SANTA FE		
PROYECTO: INGENIERÍA DE AGUAS ROSARIO S.A.			DEPARTAMENTOS GENERAL OBLIGADO Y VERA		
FECHA: JUNIO 2020			PLANTA POTABILIZADORA CIUDAD DE RECONQUISTA		
ESCALA: 1:250			PLANO Nº		
ARCHIVO: IP-GRAL-03-V04 Ok.dwg			MÓDULO DE POTABILIZACIÓN		
			PLANO Nº		
			PPR-GRAL-03		