


CS024020 1:1 (241x354mm)

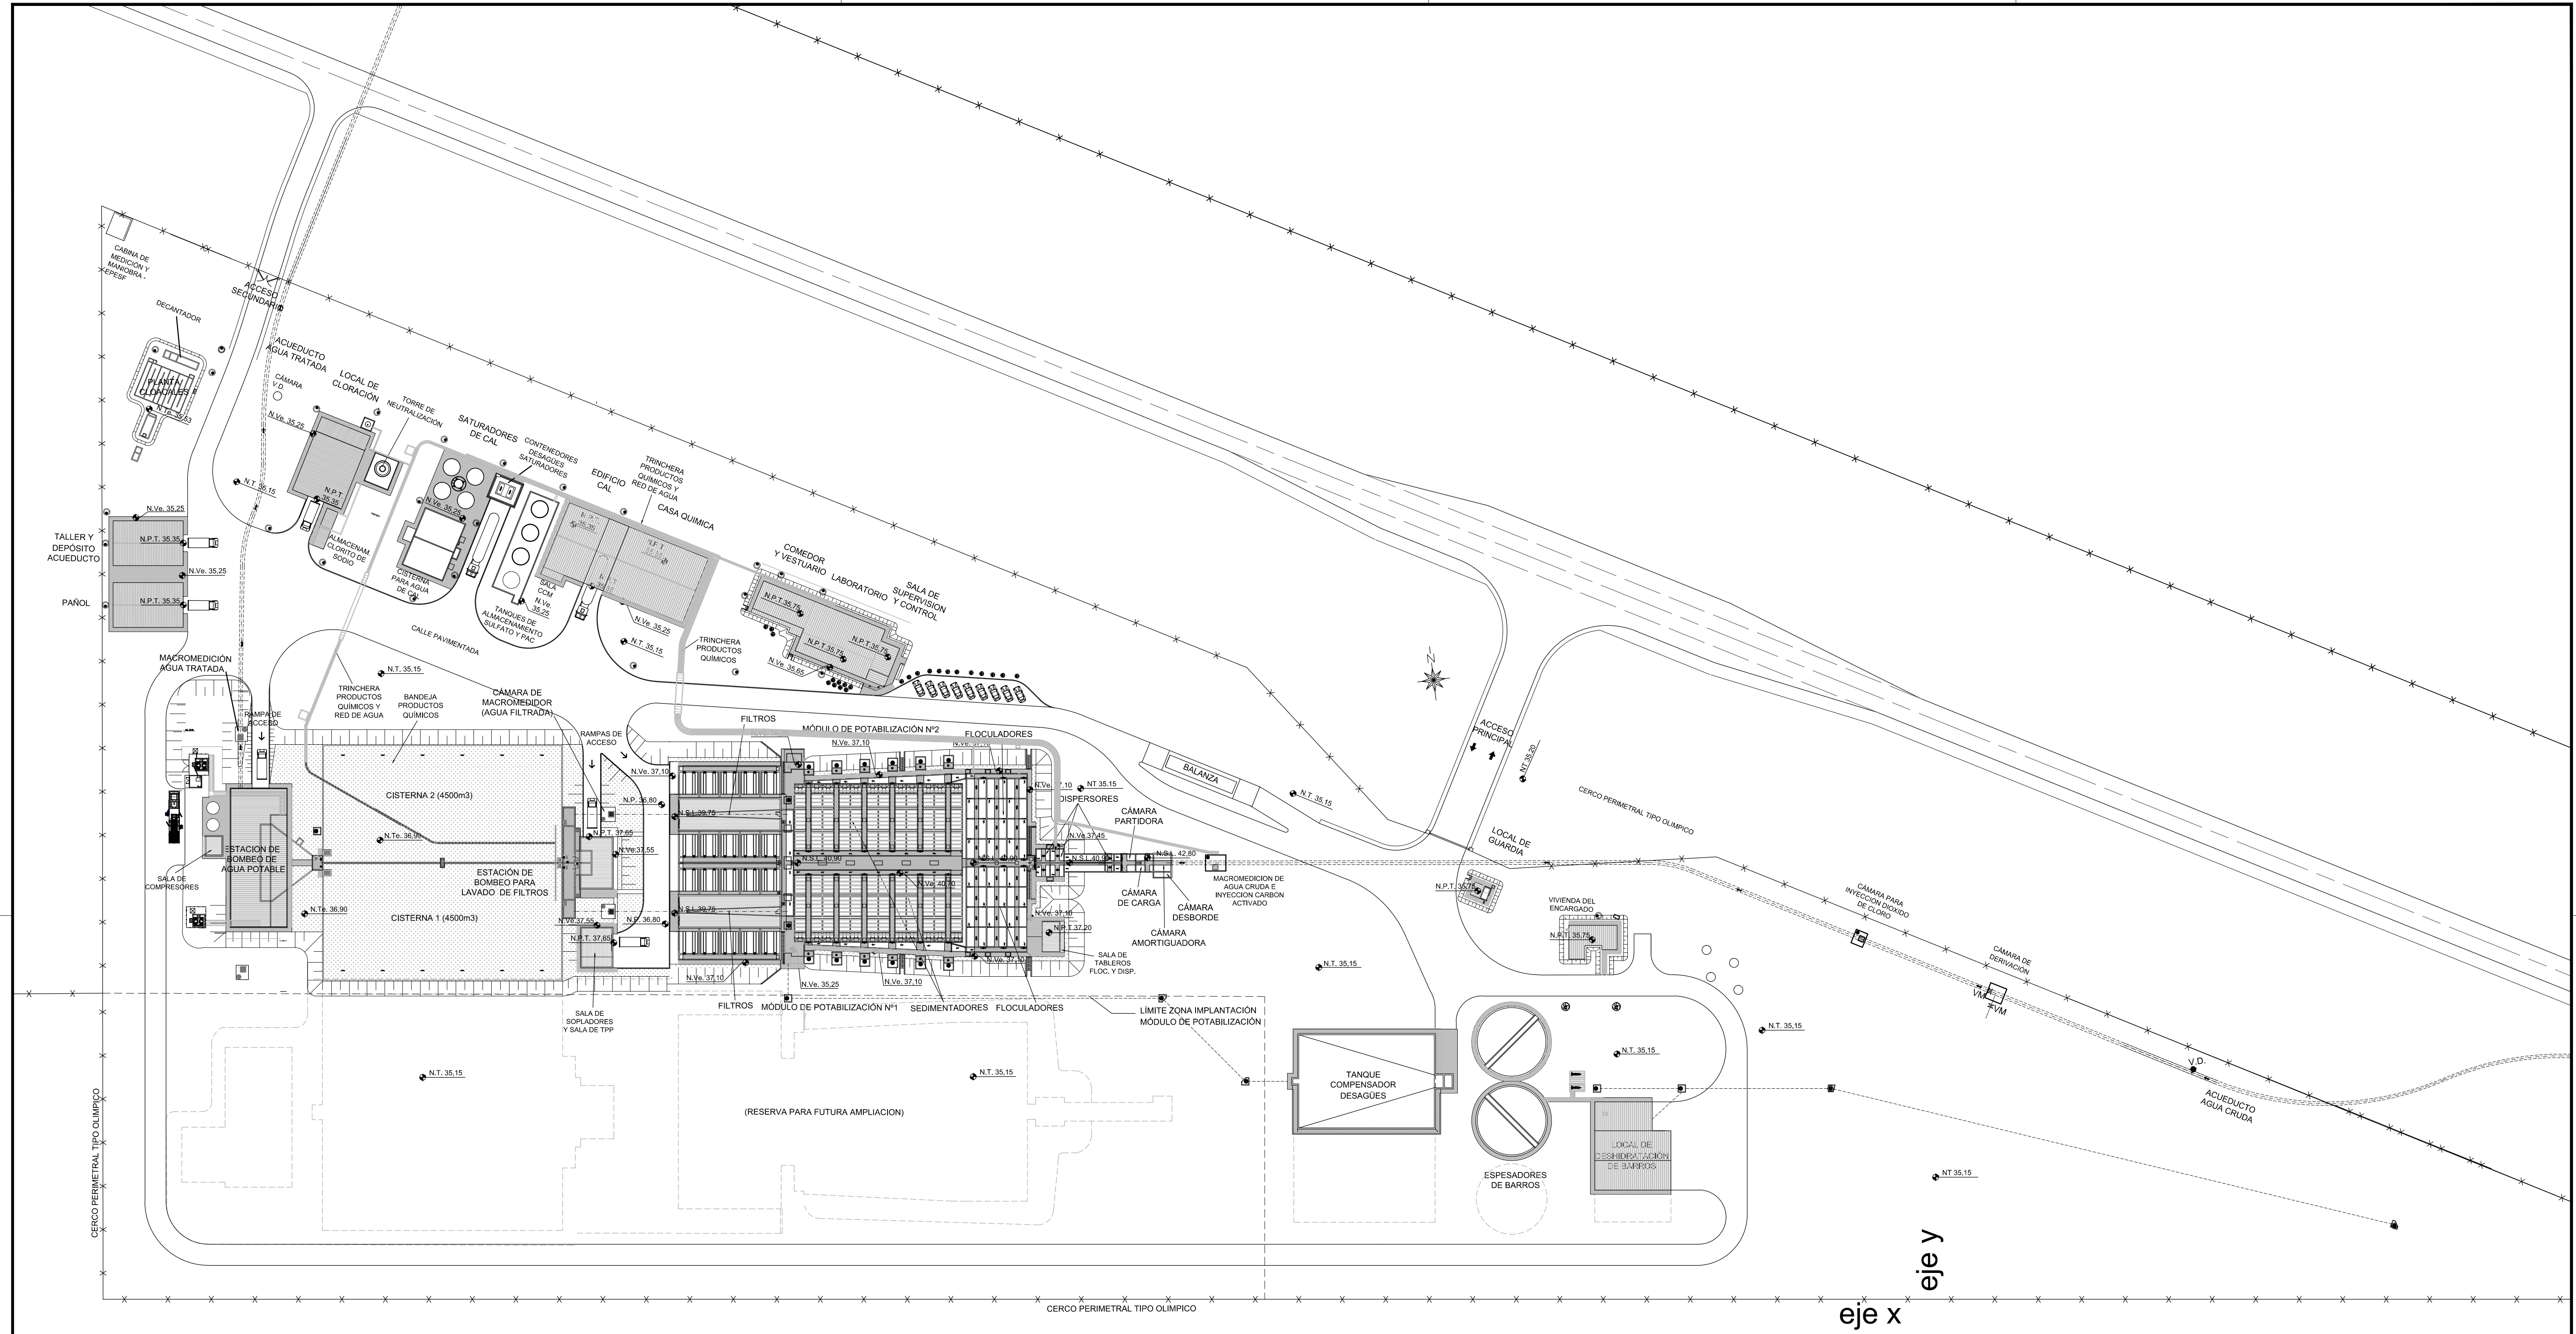

REFERENCIAS:	
N.S.L.:	NIVEL SUPERIOR LOSA
N.T.:	NIVEL TERRENO DE RELLENO
N.Te.:	NIVEL DE TERRAPLENAMIENTO
N.Ve.:	NIVEL VEREDA
N.P.T.:	NIVEL PISO TERMINADO
N.P.:	NIVEL PAVIMENTO
➔	SENTIDO DEL FLUJO DE AGUA
⊠	CÁMARA DE DESAGÜE

REFERENCIAS PLANOS ASOCIADOS:	
LOC:	LÓGICA DE FUNCIONAMIENTO
INGR:	INGRESO A PLANTA
CAB:	OBRAS DE CABECERA
DISP:	DISPENSORES
FLOC:	FLOCULADORES
SED:	SEDIMENTADORES
FIL:	FILTROS
CIS:	CISTERNA DE AGUA POTABLE
EBL:	ESTACIÓN DE BOMBEO DE AGUA PARA LAVADO
EBAP:	ESTACIÓN DE BOMBEO DE AGUA POTABLE
PTE:	PLANTA DE TRATAMIENTO DE EFLUENTES
DESAG:	RED EXTERNA DE DESAGÜES
DESAGINT:	RED INTERNA DE DESAGÜES
REDAG:	RED DE ABASTECIMIENTO DE AGUA INTERNO
REDCL:	RED DE DESAGÜES CLOACALES
DESINF:	DESINFECCIÓN
QUIM:	CASA QUÍMICA

PROVINCIA DE SANTA FE MINISTERIO DE INFRAESTRUCTURA, SERVICIOS PUBLICOS Y HABITAT SECRETARIA DE EMPRESAS Y SERVICIOS PUBLICOS	
  JCR S.A. - Proyección Electoraluz S.R.L. - UTE Patricio Díez 175 3560 - RECONQUISTA - SANTA FE Tel.: 03482-421940	
ACUEDUCTO RECONQUISTA FASE 1 - SECCION B RECONQUISTA WATER SUPPLY SYSTEM - PHASE 1 - SECTION B PROVINCIA DE SANTA FE DEPARTAMENTOS GENERAL OBLIGADO Y VERA	
PLANTA POTABILIZADORA CIUDAD DE RECONQUISTA LAYOUT_GENERAL PLANO CONFORME A OBRA	
MINISTRO: C.P.N Silvina FRANA SECRETARIO DE EMPRESAS Y SERV. PUBLICOS Ing. Carlos MAINA DIRECTOR GENERAL DE OBRAS DEL SISTEMA DE ACUEDUCTOS: Ing. Mario GIOMBI	FECHA JUNIO 2020
PROYECTO: IDEAR	ESCALA 1:XXX
ARCHIVO 1P-GRAL-01-V18.dwg PPR-GRAL-01	