Regulador del factor de Potencia
6 ESCALONES – VARLOGIC

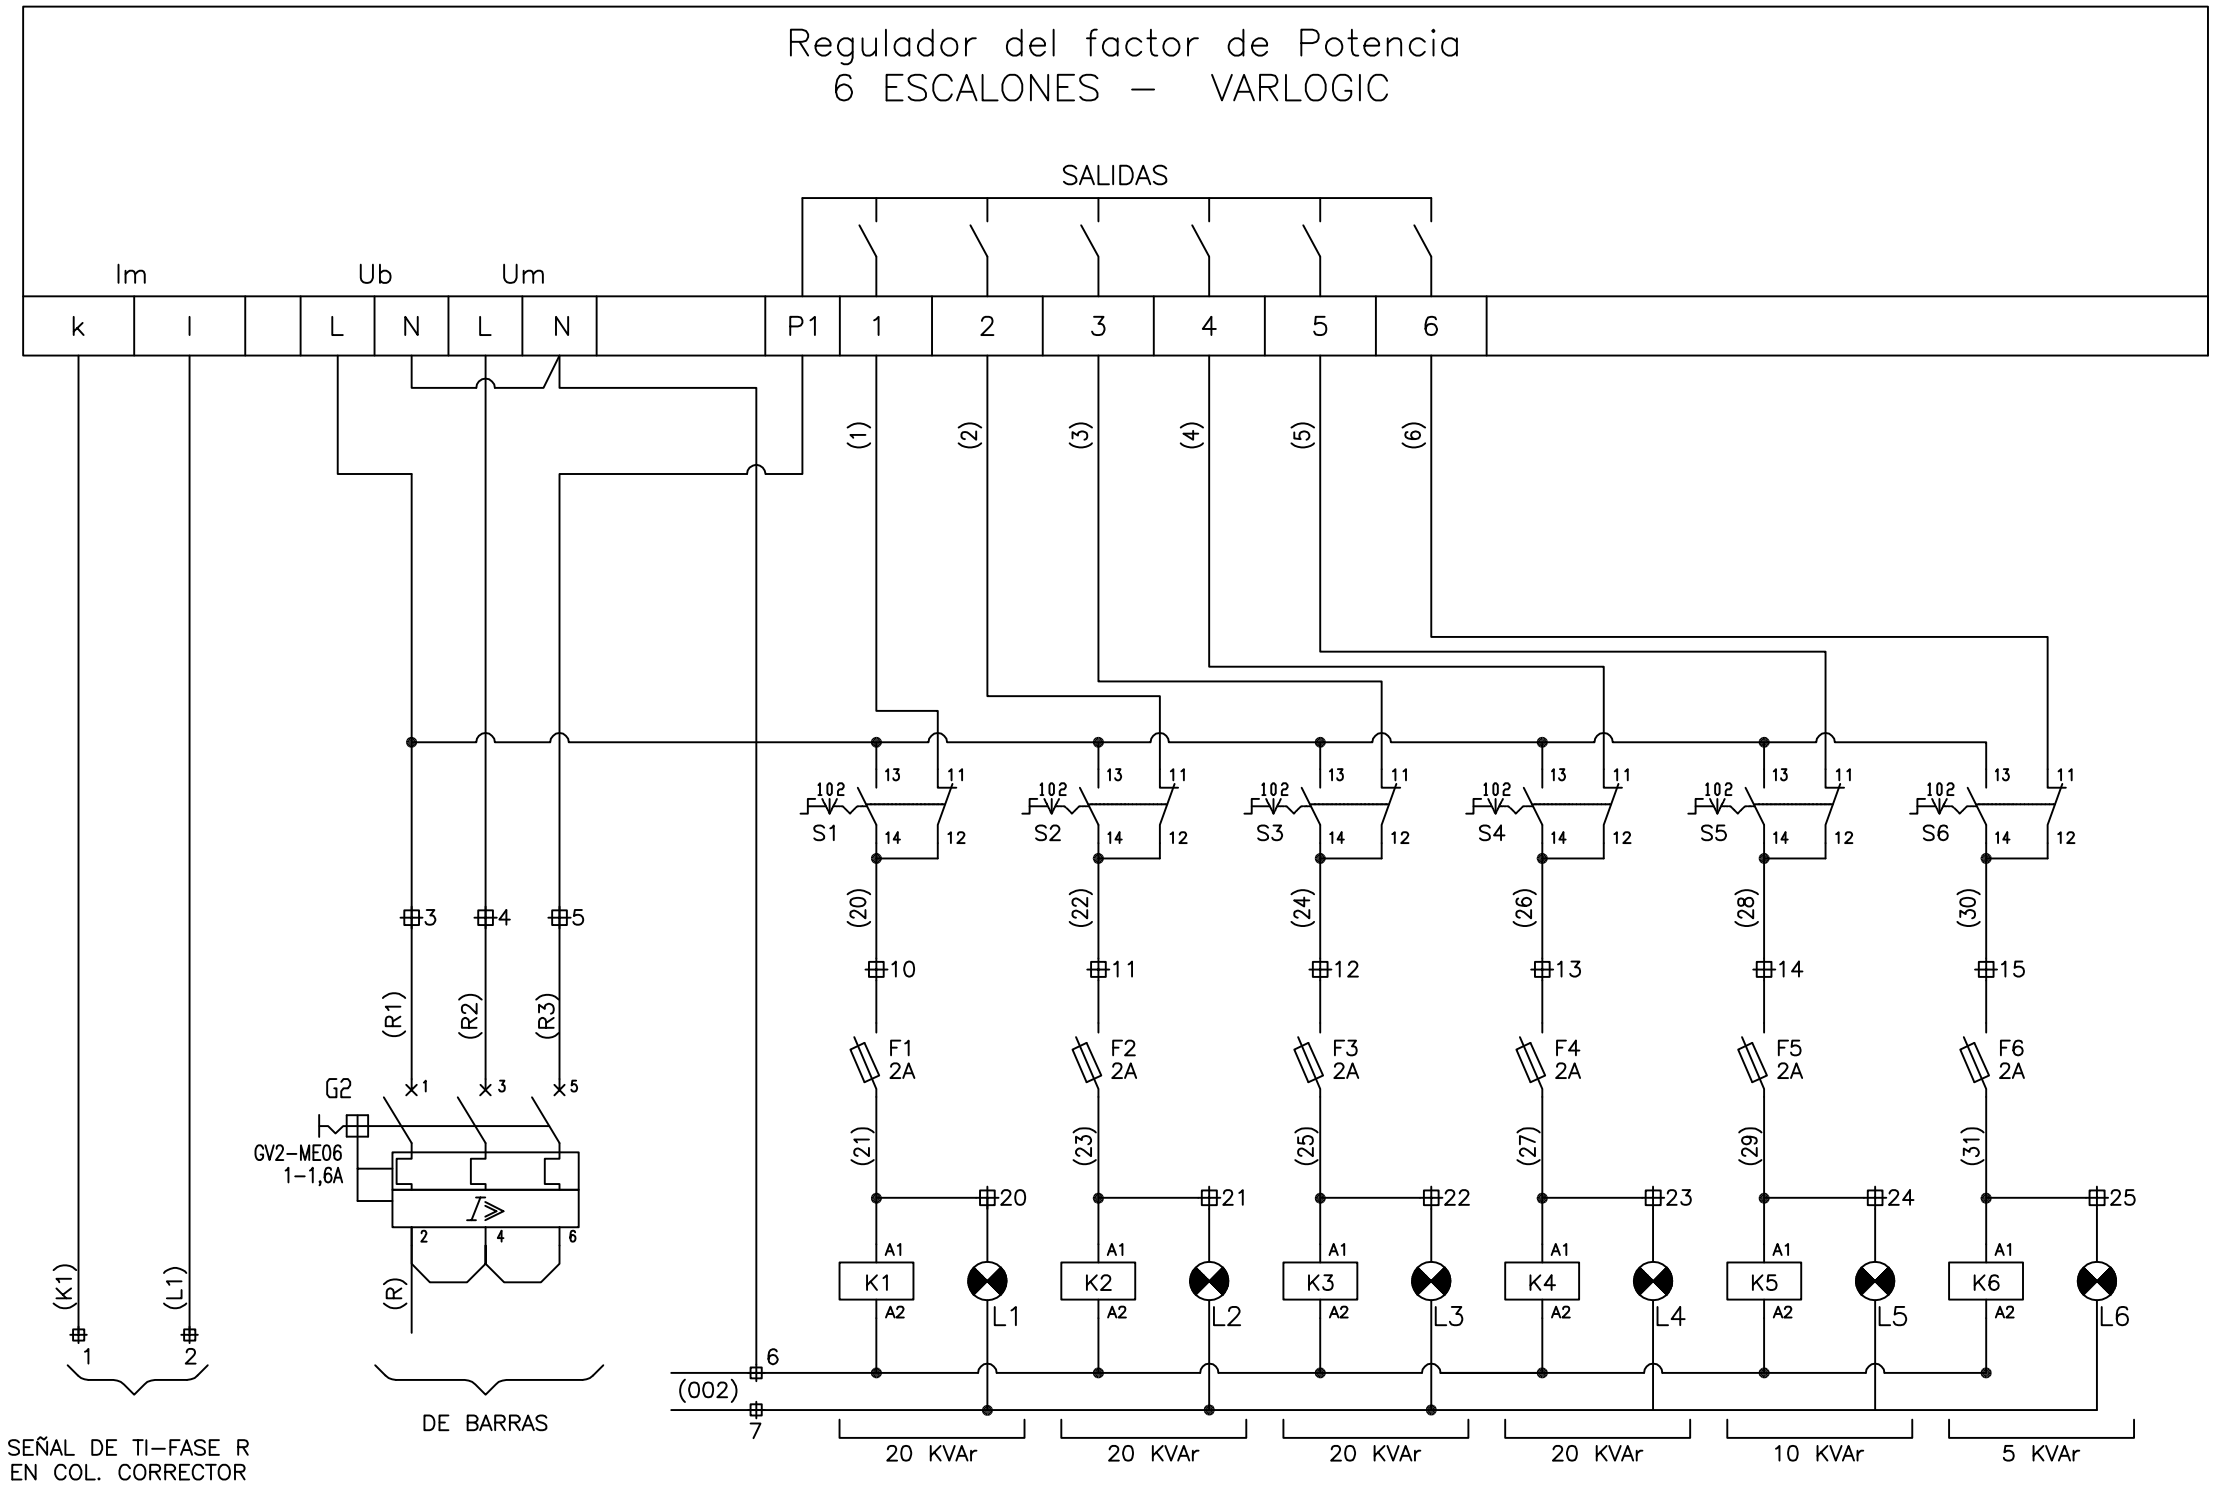

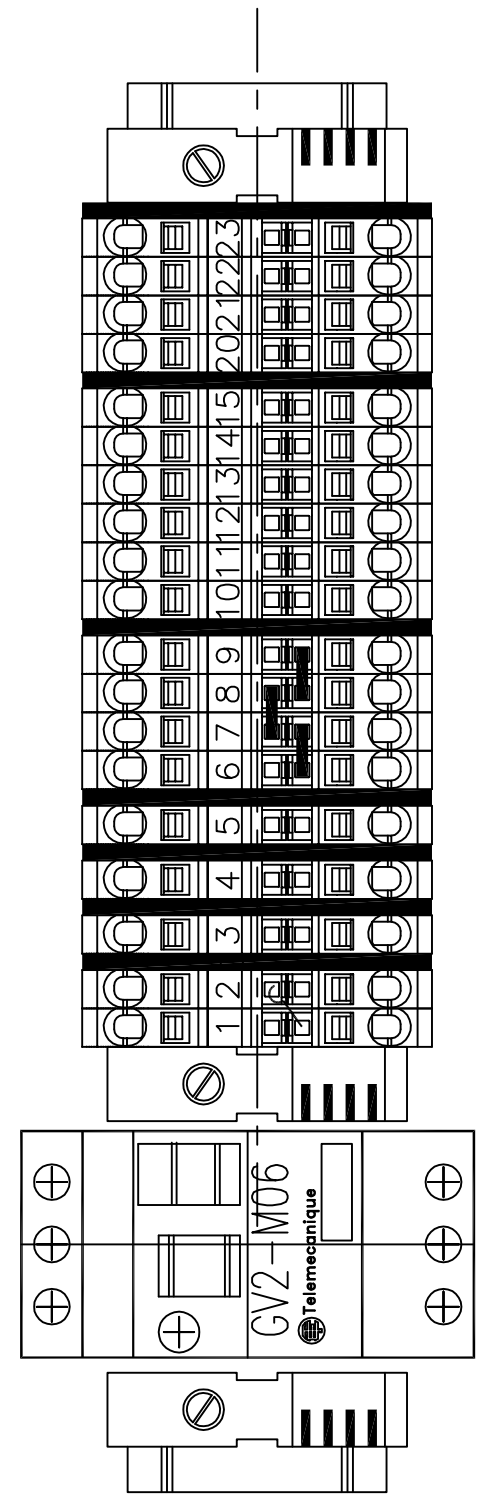

TOPOGRAFICO DE
BORNERAS

PROYECCION ELECTROLUZ S.R.L.
LA PROPIEDAD DEL MISMO CON PROHIBICION
DE REPRODUCCION TOTAL O PARCIAL, SIN
AUTORIZACION ESCRITA. SUJETO A MODIFI-
CACIONES SIN PREVIO AVISO.
SE RESERVA

Rev.	Fecha	Nombre	Observaciones
0	23–09–15	C.A.R.	APTO PARA CONSTRUIR
A	15–09–15	C.A.R.	EMISION ORIGINAL PARA APROBACION

	Fecha	Nombre
Dibujó	15–09–15	C.A.R.
Revisó	23–09–15	L.R.P.
Aprobó	23–09–15	L.R.P.

PROYECCION ELECTROLUZ S.R.L.

Cliente: **FACULTAD REGIONAL U.T.N**

Obra: Provicion de T.G.B.T + Corrector Q

Denominación: **Esquema Funcional Corrector Q**

N° de Obra:	Hoja N°:
Nº 1923	1 de 1
N° de Plano Cliente: .	Rev.N° .
N° de Plano: 3740-01EF01	Rev.N° 0